


# İLAHİYAT FAKÜLTESİ BODRUM KAT YEMEKHANE TADİLATI İŞİ

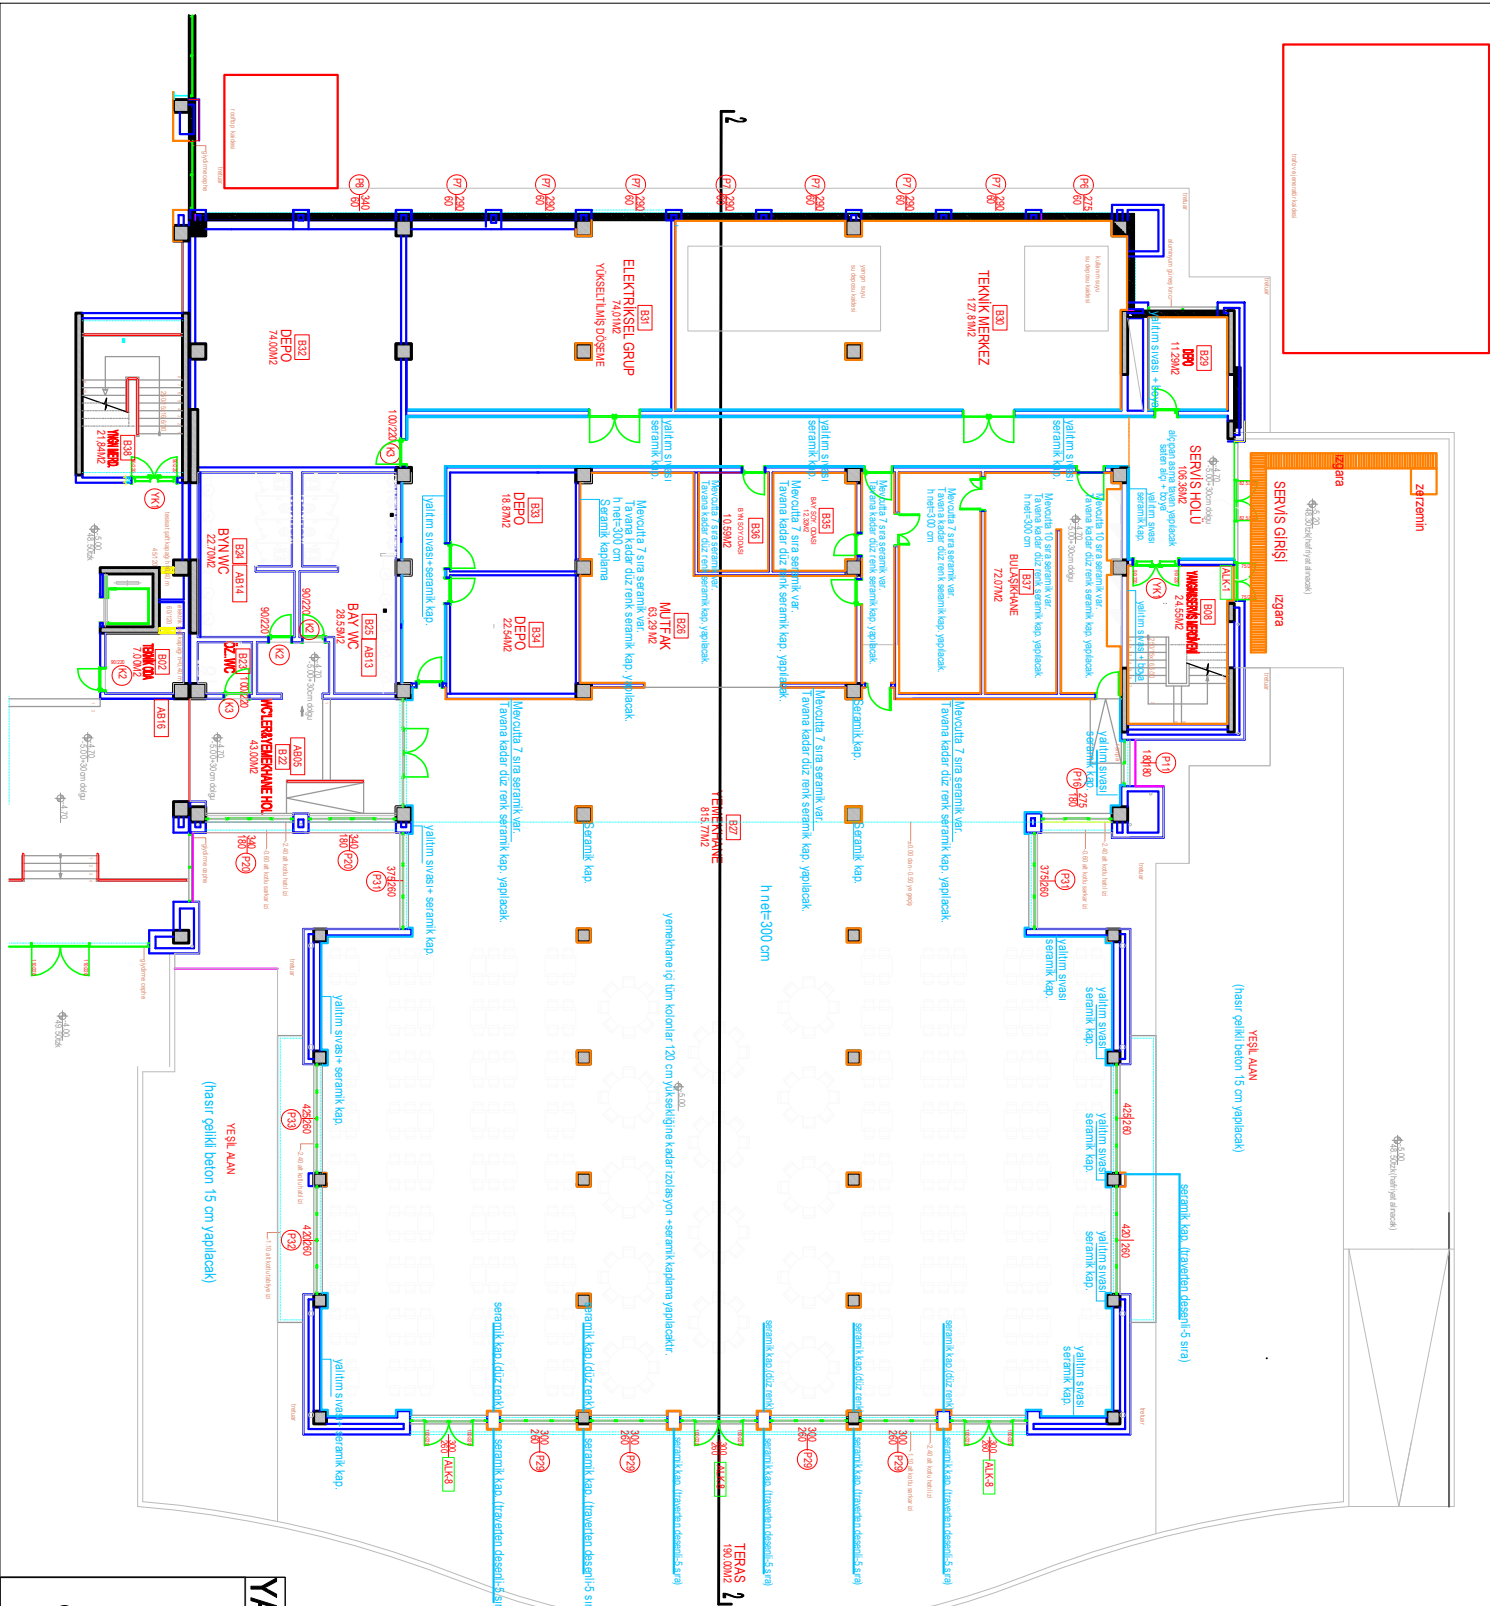

## BODRUM KAT PLANI

YAPI İŞLERİ VE TEKNİK DAİRE BAŞKANLIĞI M

HAZIRLAYAN

ŞUBE MÜDÜRÜ

TASDİK OLUNUR

..... / ..... / 2023

ÖZGE AÇIKALIN

Yüksek Mimar

BURÇİN ŞENTÜRK

Yatırım Şb. Müdürü

RAHİMİ TOPAN

Yapı İşleri Ve Teknik  
Daire Başkanı