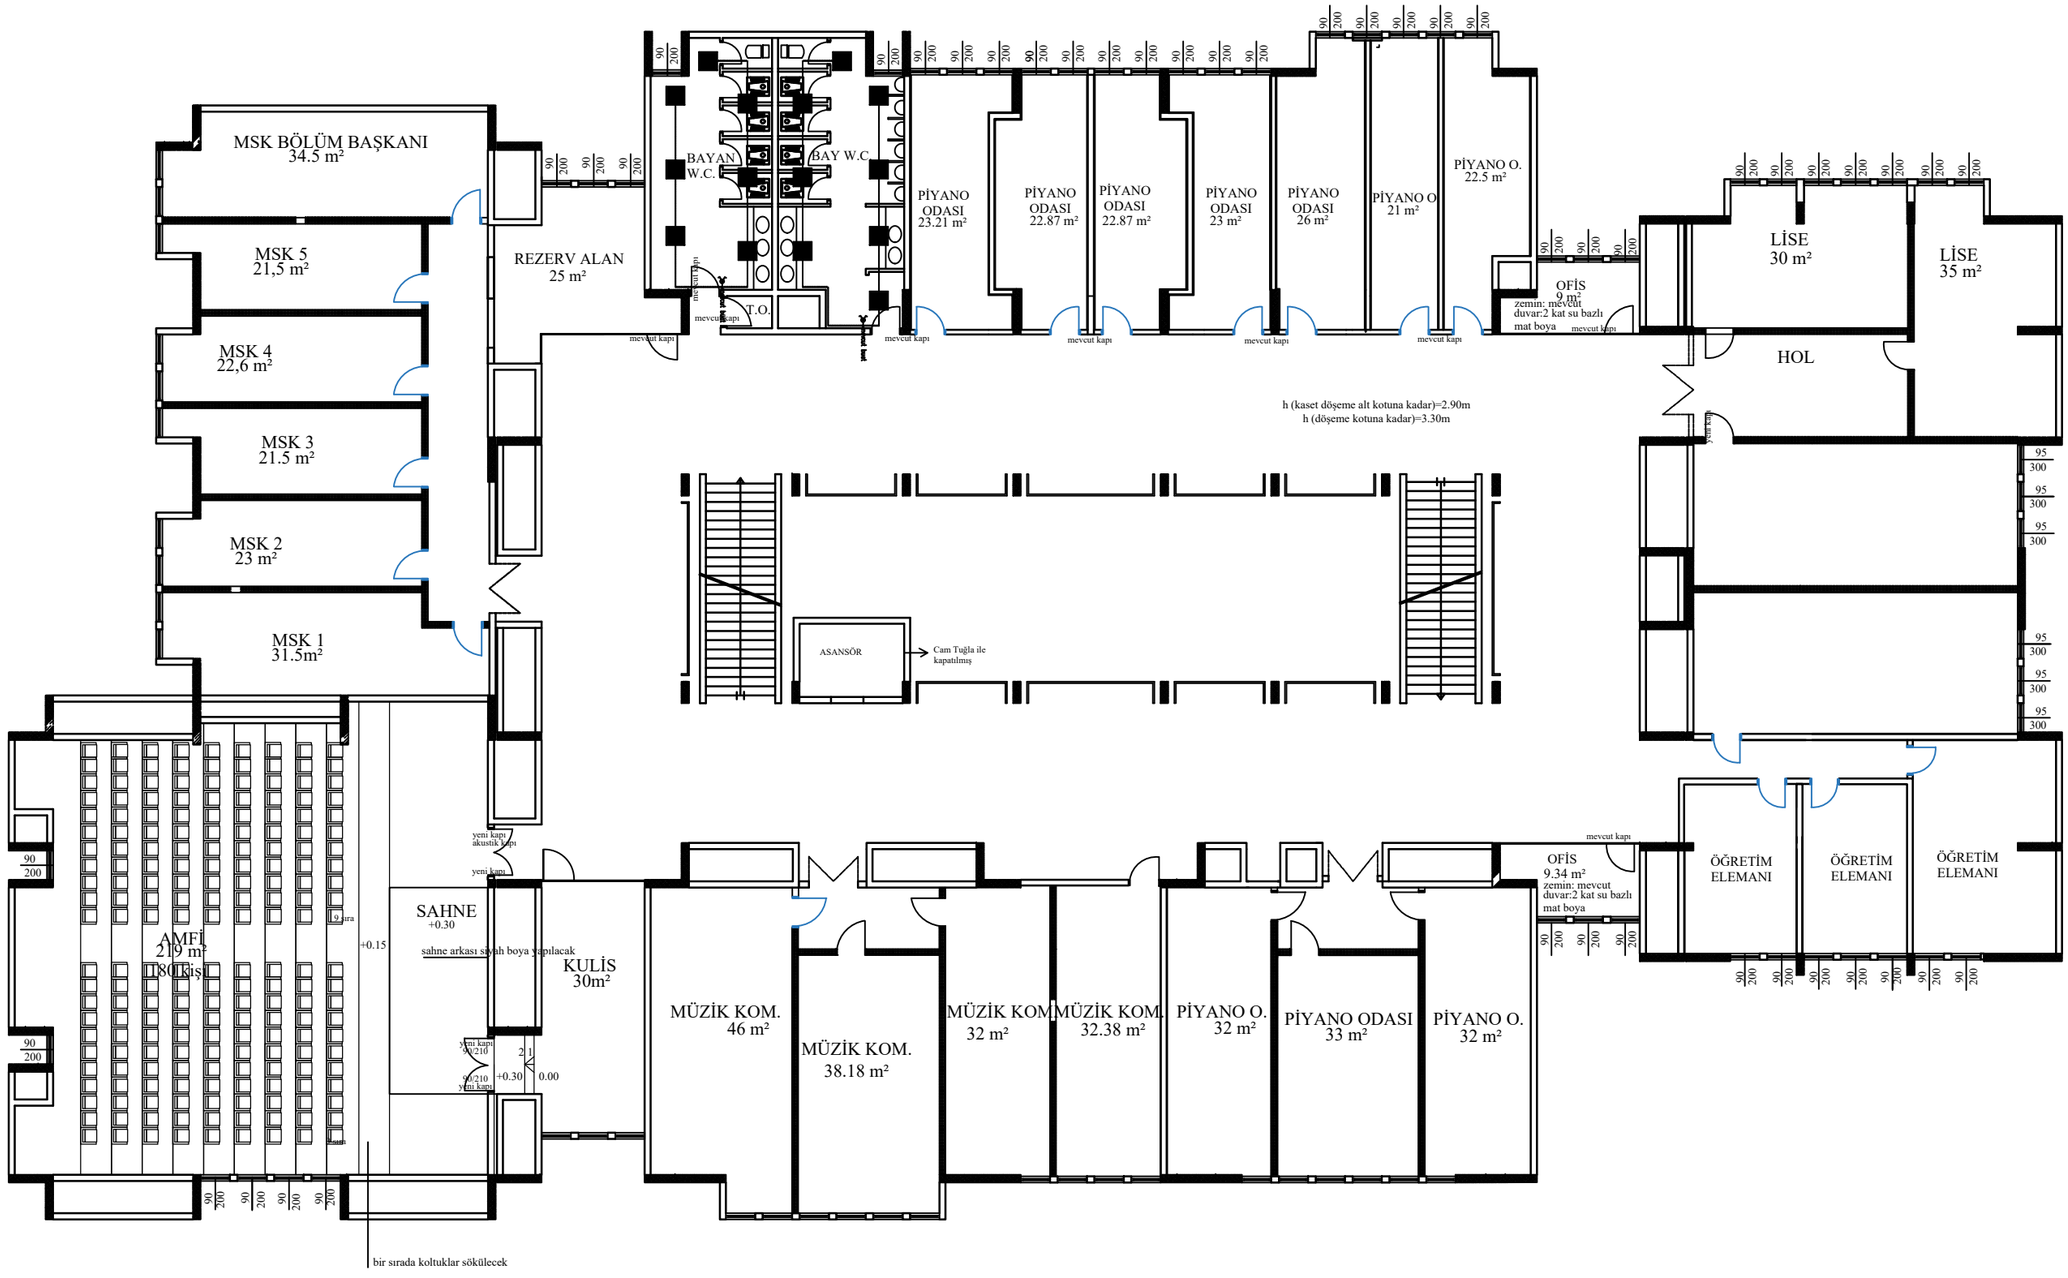

AKDENİZ ÜNİ. KONSERVATUVAR BİNASI
1.KAT PLANI