




AKDENİZ UNV. YEMEKHANE ELK. TADİLAT PROJESİ

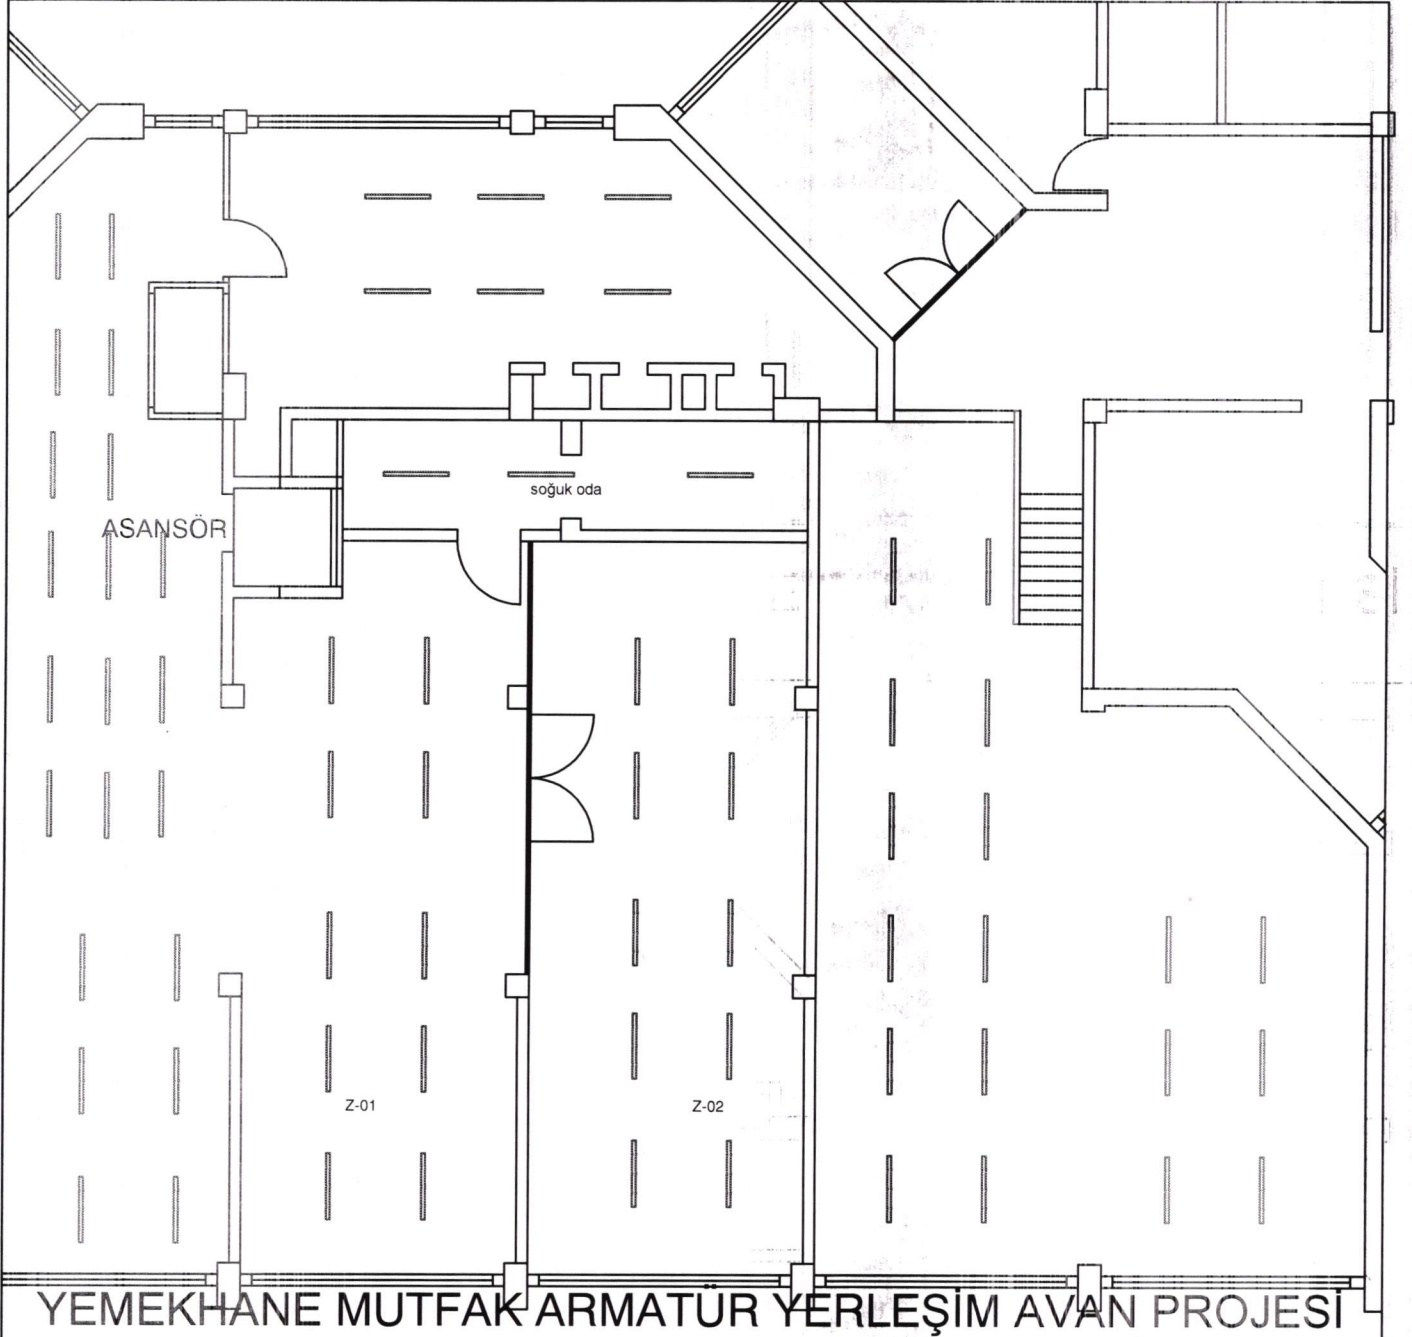

- 1-HAVALANDIRMA KANALLARININ ÜSTÜNE GELEN ARMATÜRLER ÇELİK HALAT İLE SARKITILACAKTIR
- 2-AYDINLATMA ANAHTARLARI YENİLENECEKTİR (30 ad)
- 3-POLİMER İNJECTION GÖVDELİ LED S/Ü ETANJ, CRI>80 BEYAZ RENK ARMATÜR TAKILACAKTIR
- 4-PROJE MAHALİNDE KALAN ESKİ FLORASAN ARMATÜRLER SÖKÜLECEKTİR.

YAPI İŞLERİ VE TEKNİK DAİRE BAŞKANLIĞI

HAZIRLAYAN

Hülya ERGİN
Elk. Müh.

ŞUBE MÜDÜRÜ

Hasan VAROL
İnşaat Müh.

TASDİK OLUNUR

Rahmi TOPAN
Yapı İşleri ve Teknik D. Başkanı
..... /..... /2024