


AKDENİZ UNV. YEMEKHANE MEVCUT PROJE

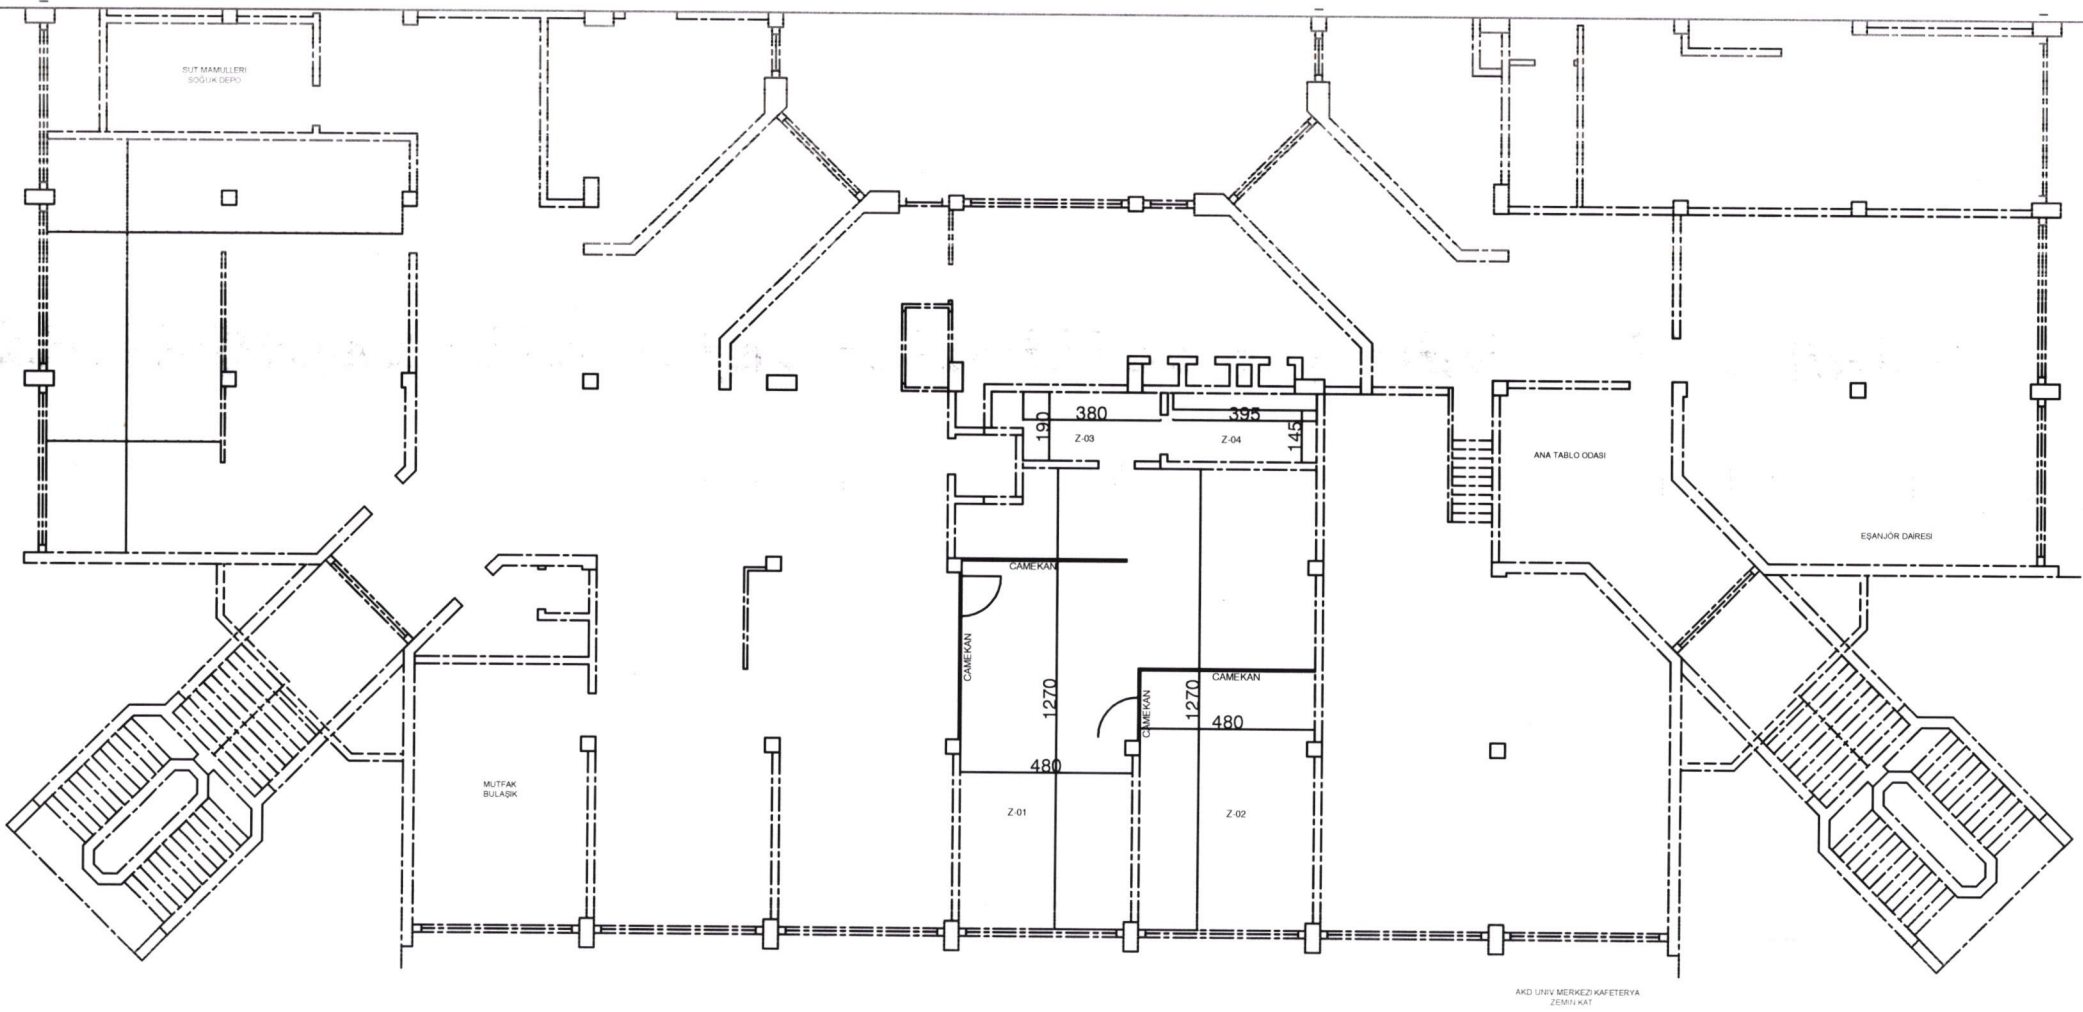

YAPI İŞLERİ VE TEKNİK DAİRE BAŞKANLIĞI

HAZIRLAYAN
Yavuz KEPİR
İnşaat Teknikeri