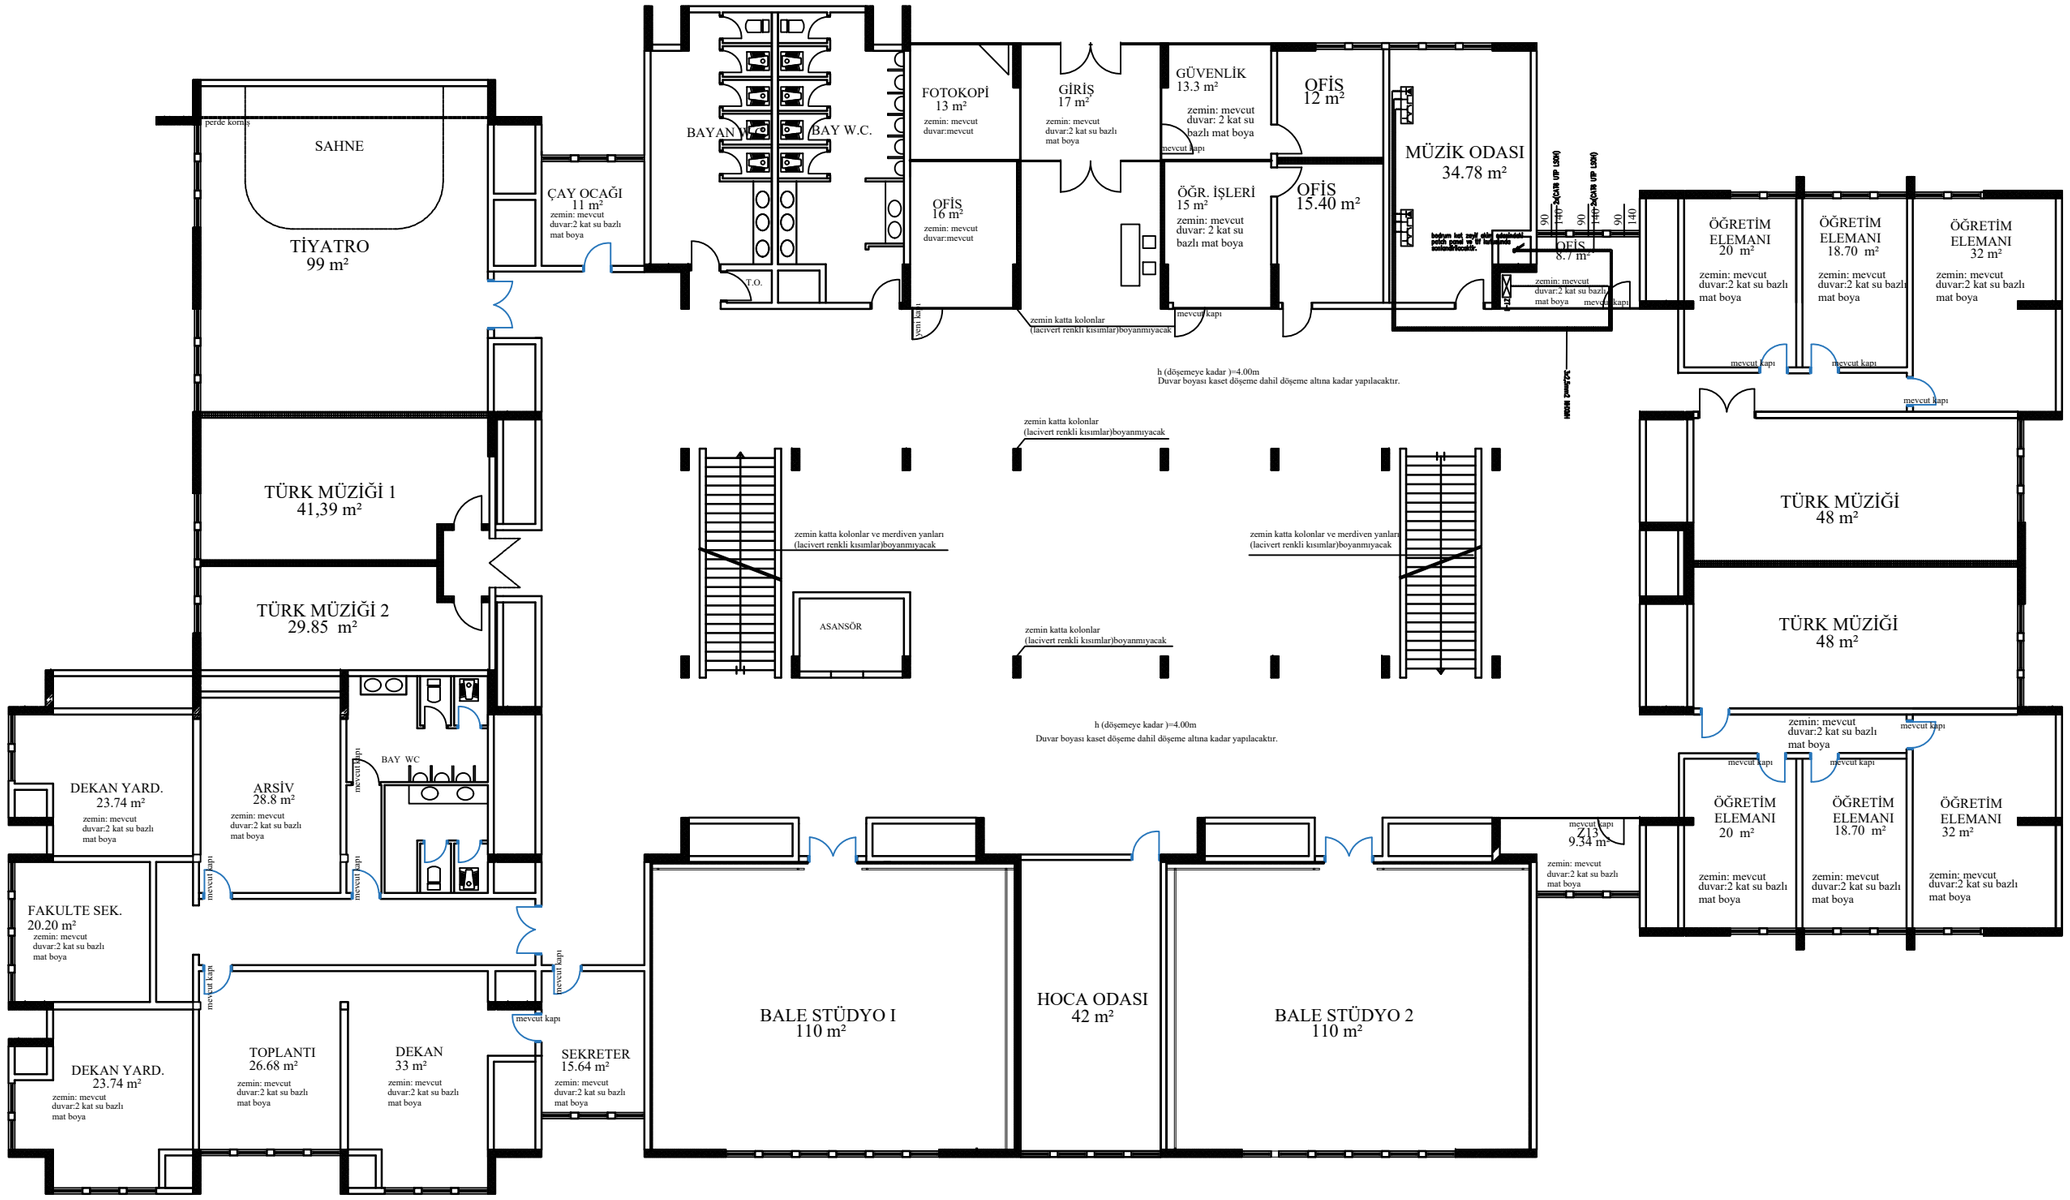

AKDENİZ ÜNİ. KONSERVATUVAR BİNASI
ZEMİN KAT PLANI