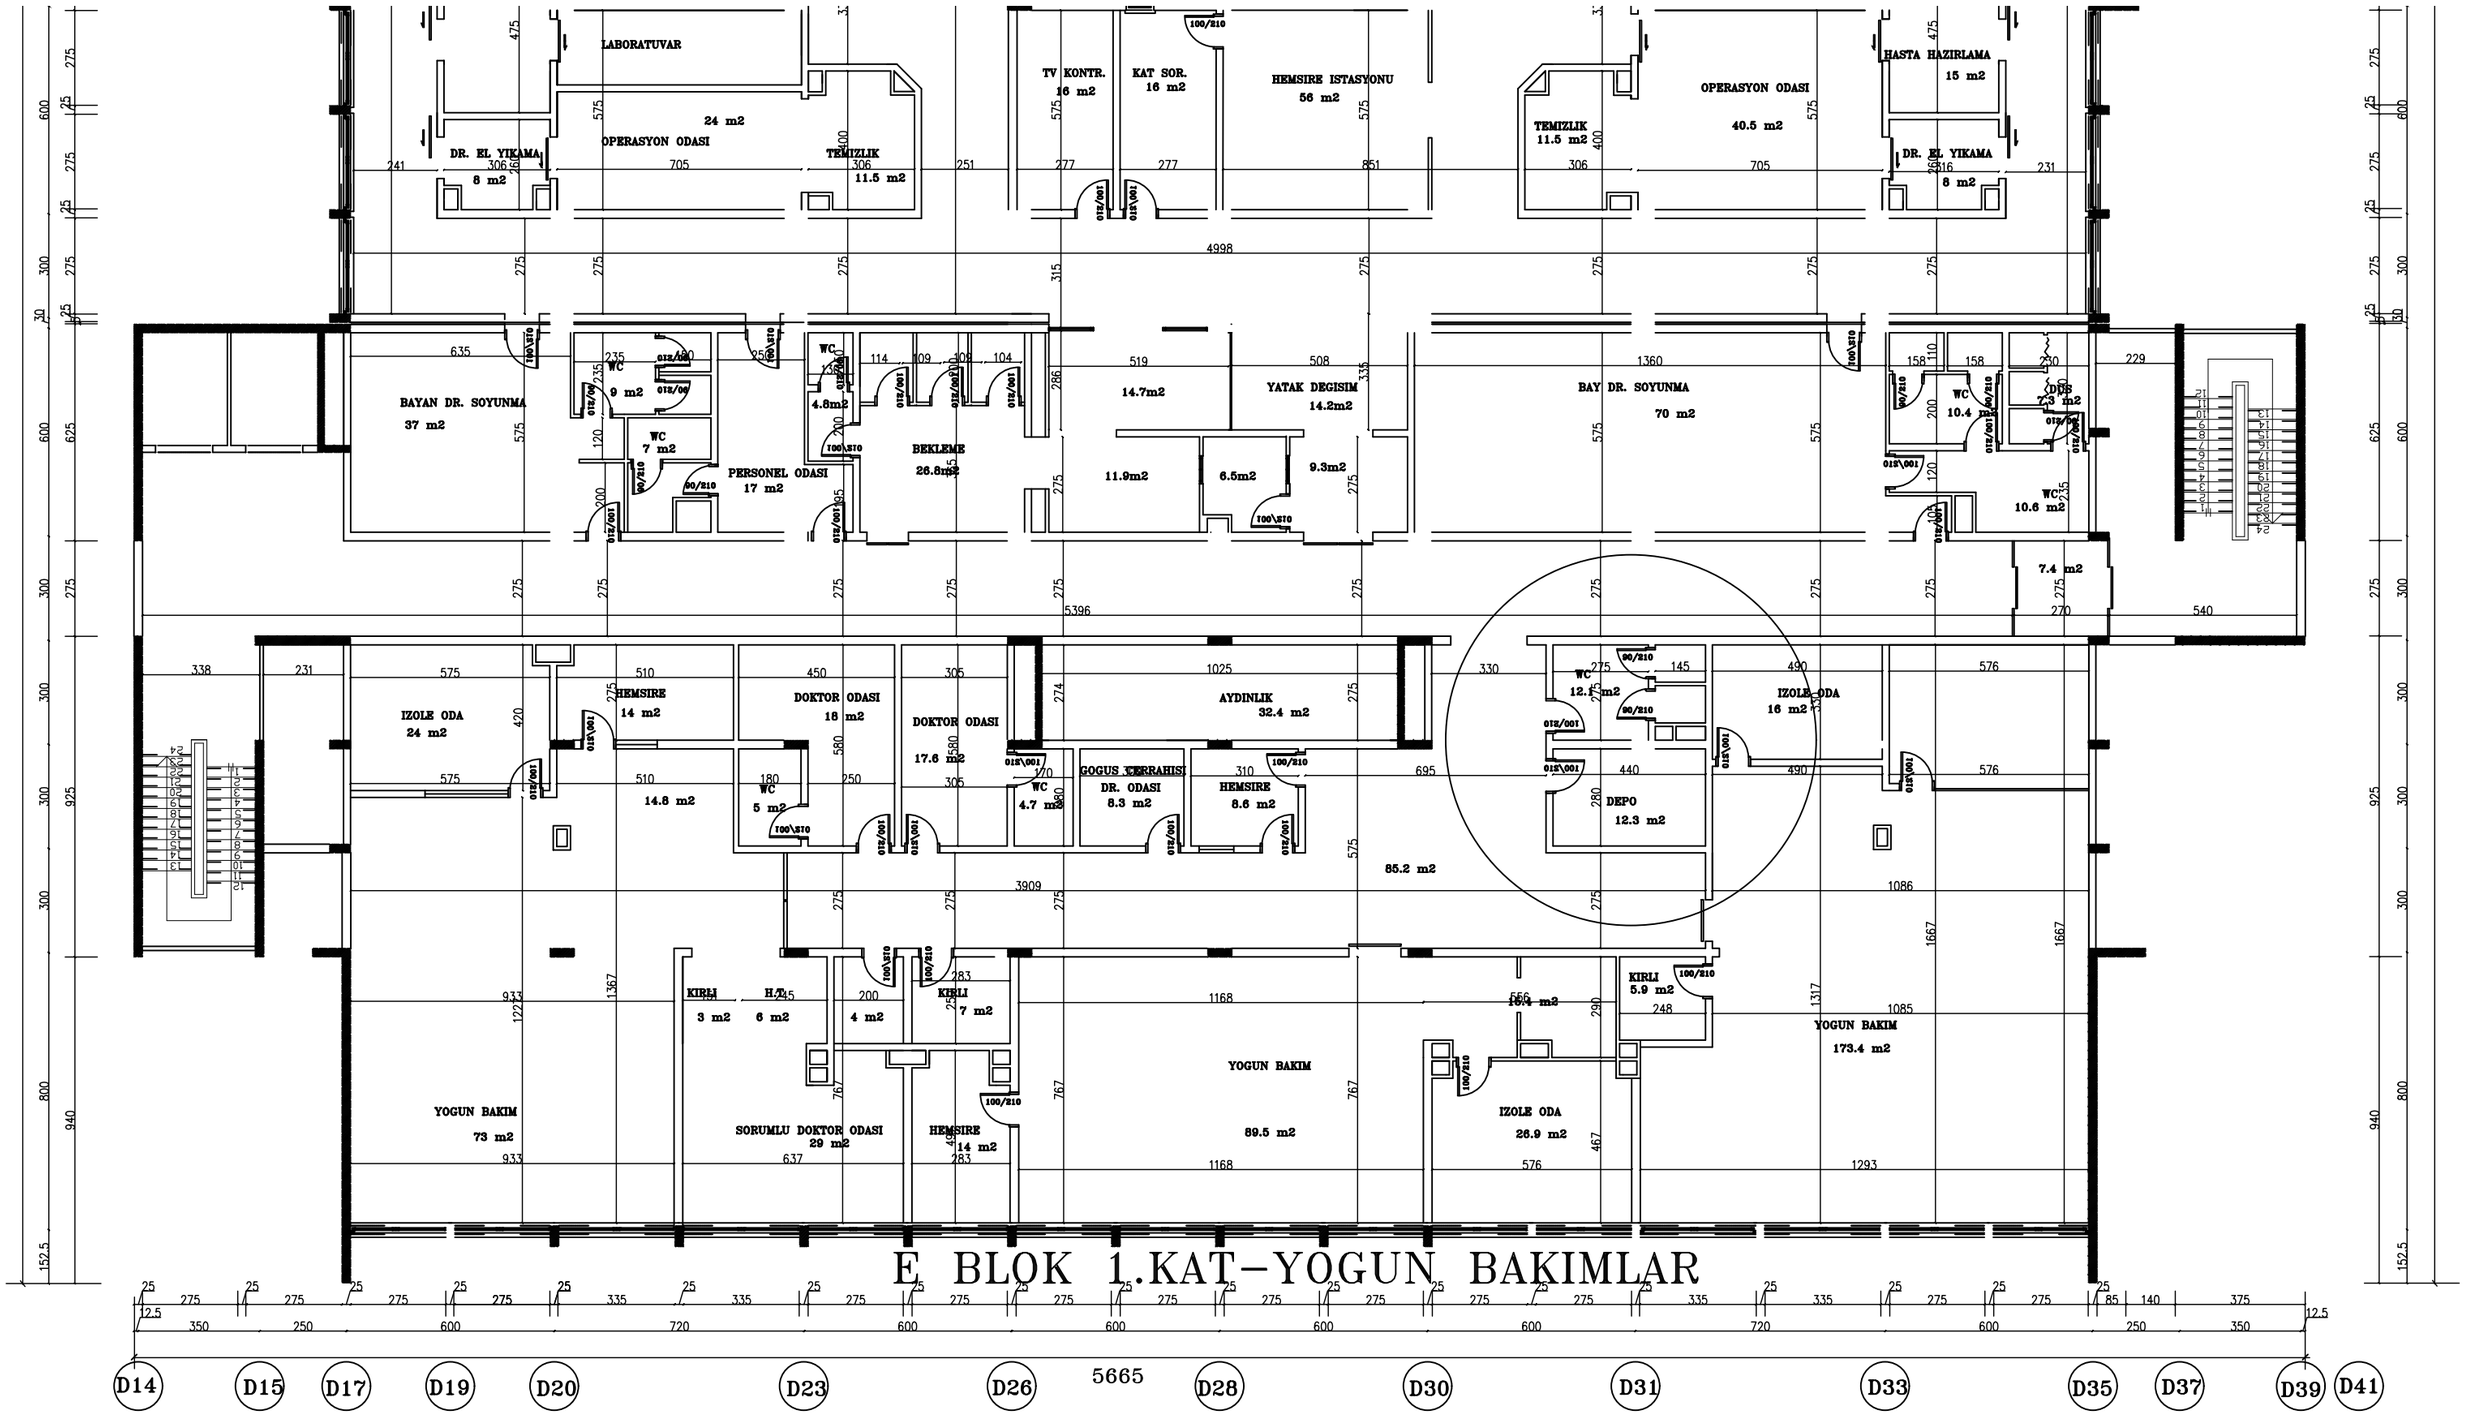

E BLOK 1.KAT–YOGUN BAKIMLAR